


武征南公告〔2024〕字第9号附图

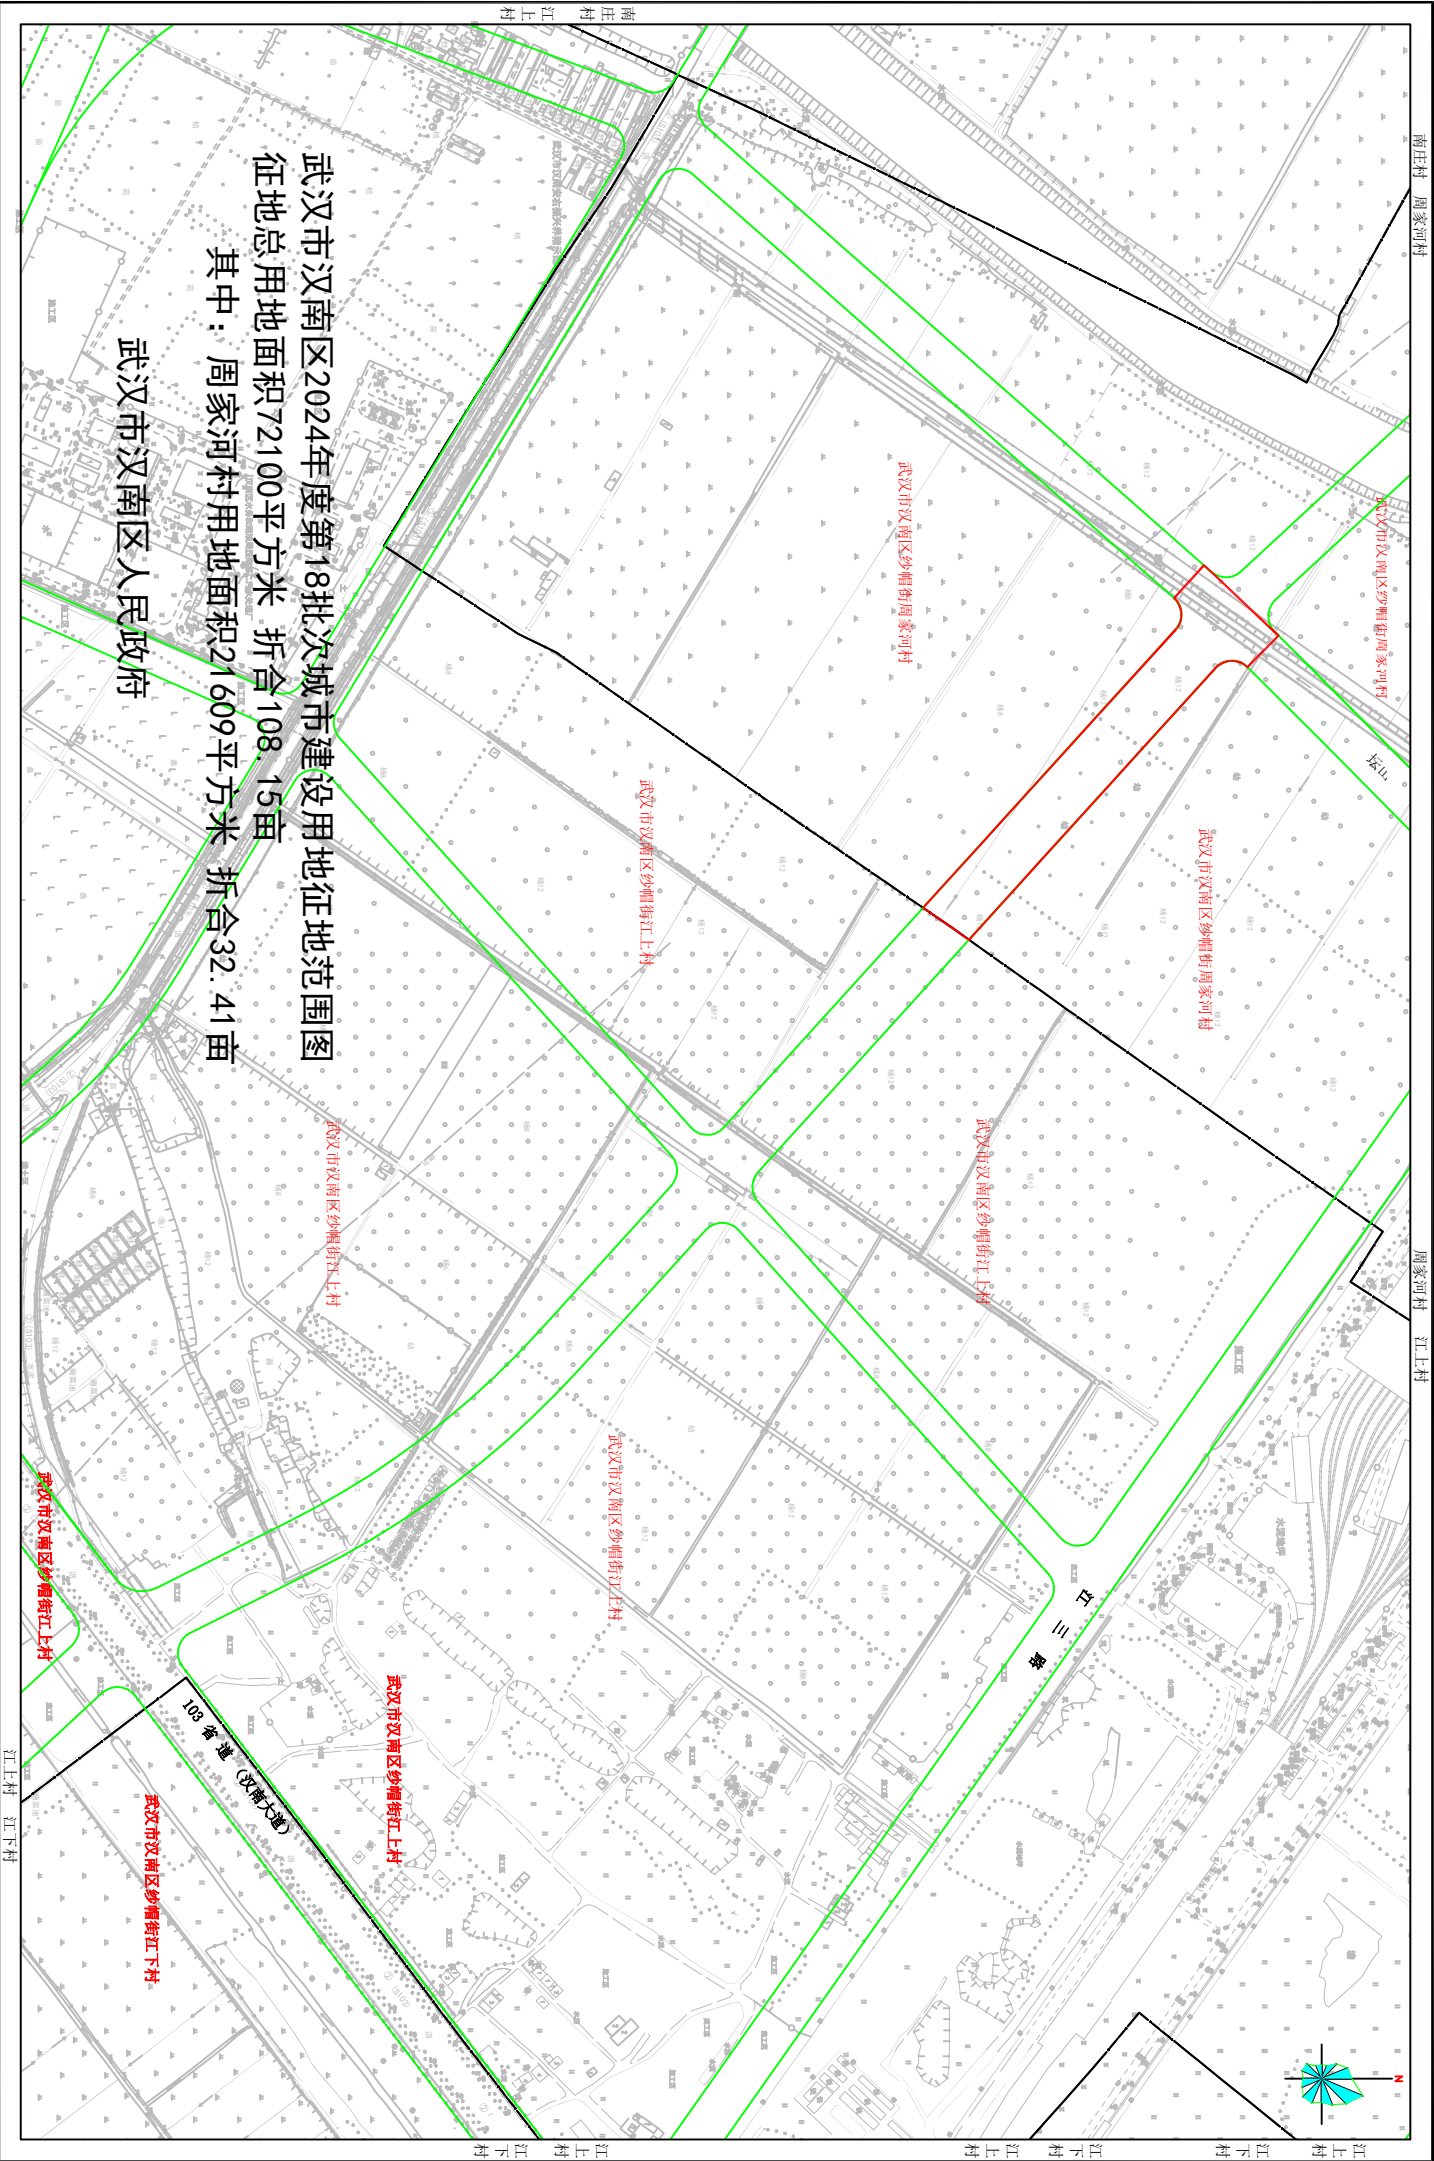

武汉市汉南区2024年度第18批次城市建设用地征地范围图
征地总面积72100平方米 折合108.15亩
其中：周家河村用地面积21609平方米 折合32.41亩
武汉市汉南区人民政府