


武汉市人民政府用地勘测界图 (一)

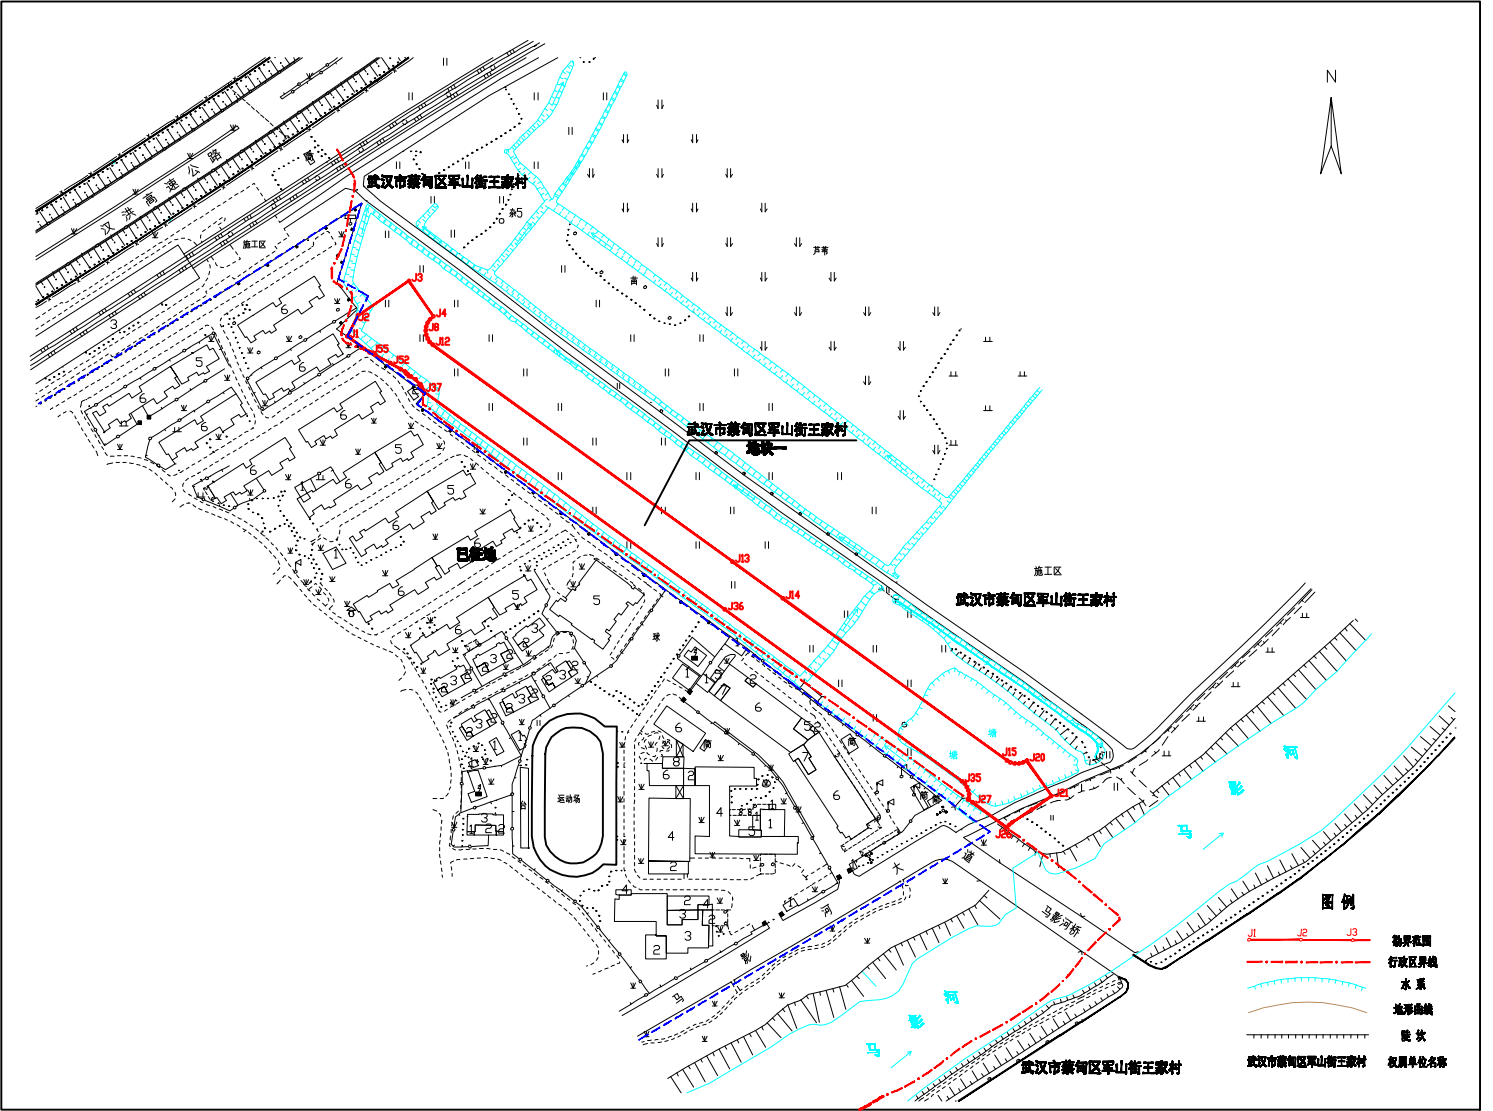


武汉市自然资源和规划局

工程编号: 2025定222

武汉市人民政府用地勘测定界图 (二)

1:2000图幅号: I7041 I7124
1:1万图幅号: H50G040002

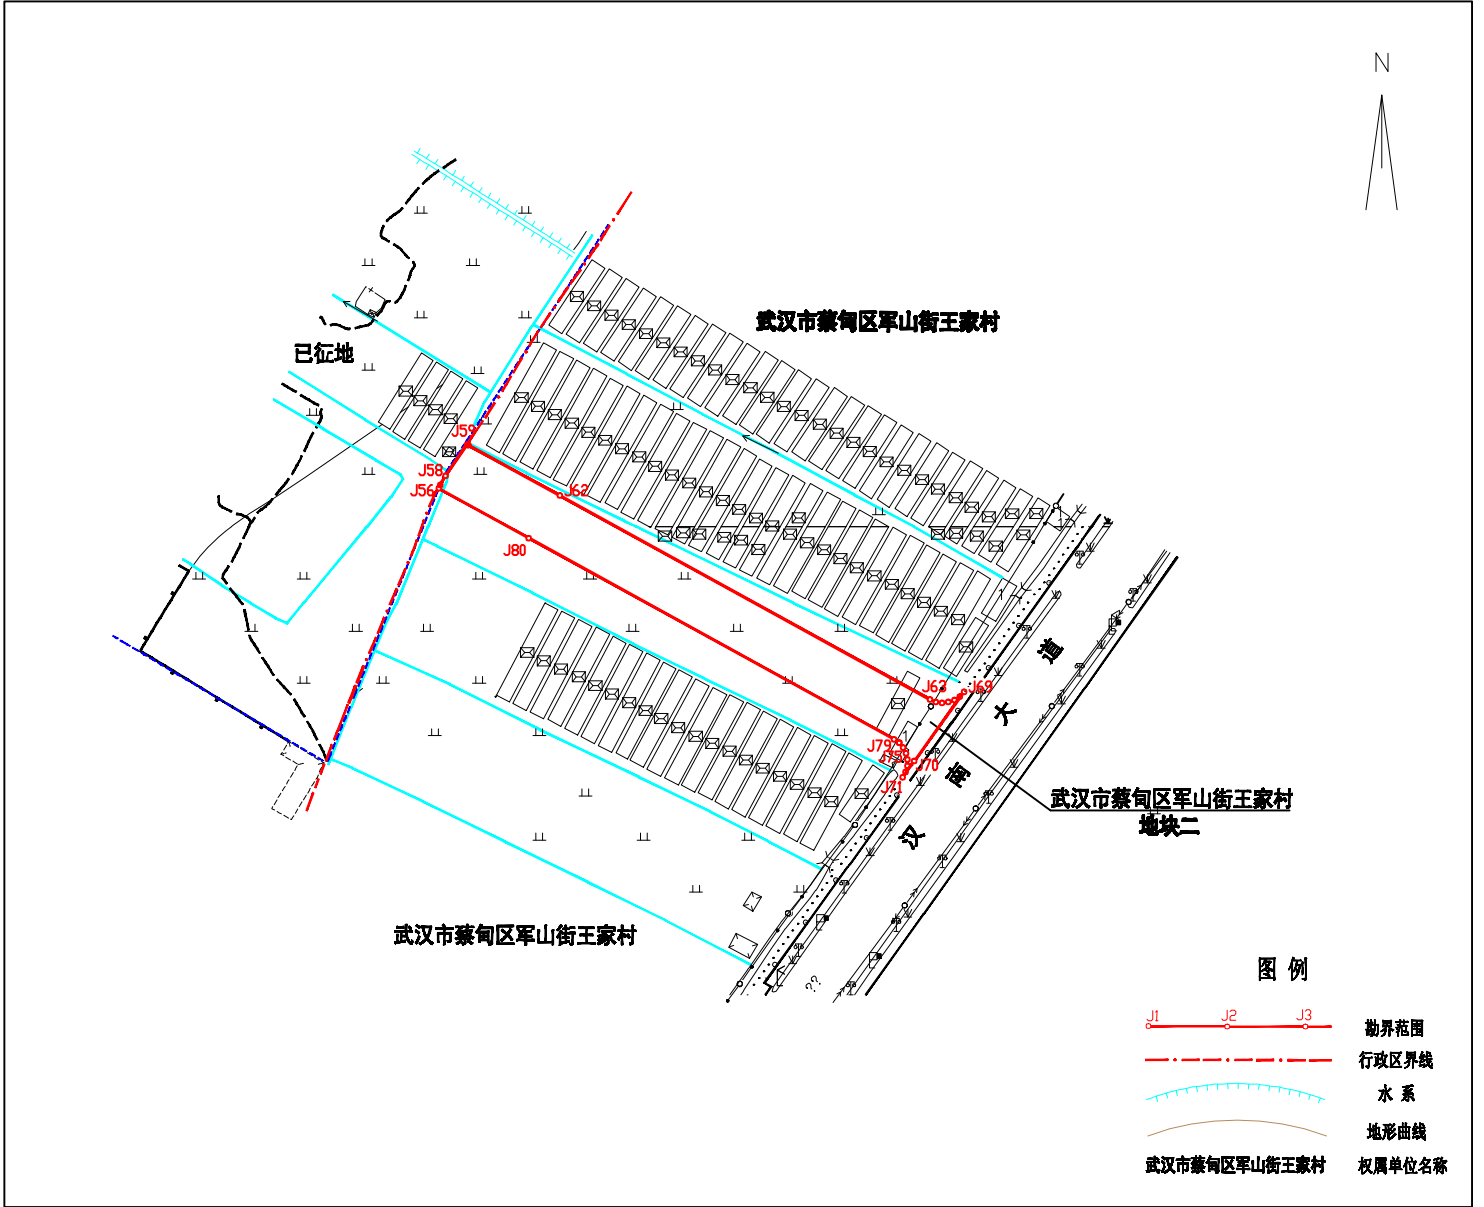

武汉市测绘研究院

2025?07?????????
2025?07?????????
??2000???
2007年国标图式

1:2000

工程负责人: 徐 栋
检查员: 喻 成
技术负责人: 蒋胜华