


武汉市人民政府用地勘测定界图

工程编号: 2025定204
1:1万图幅号: H508038002 1:2000图幅号: 16193

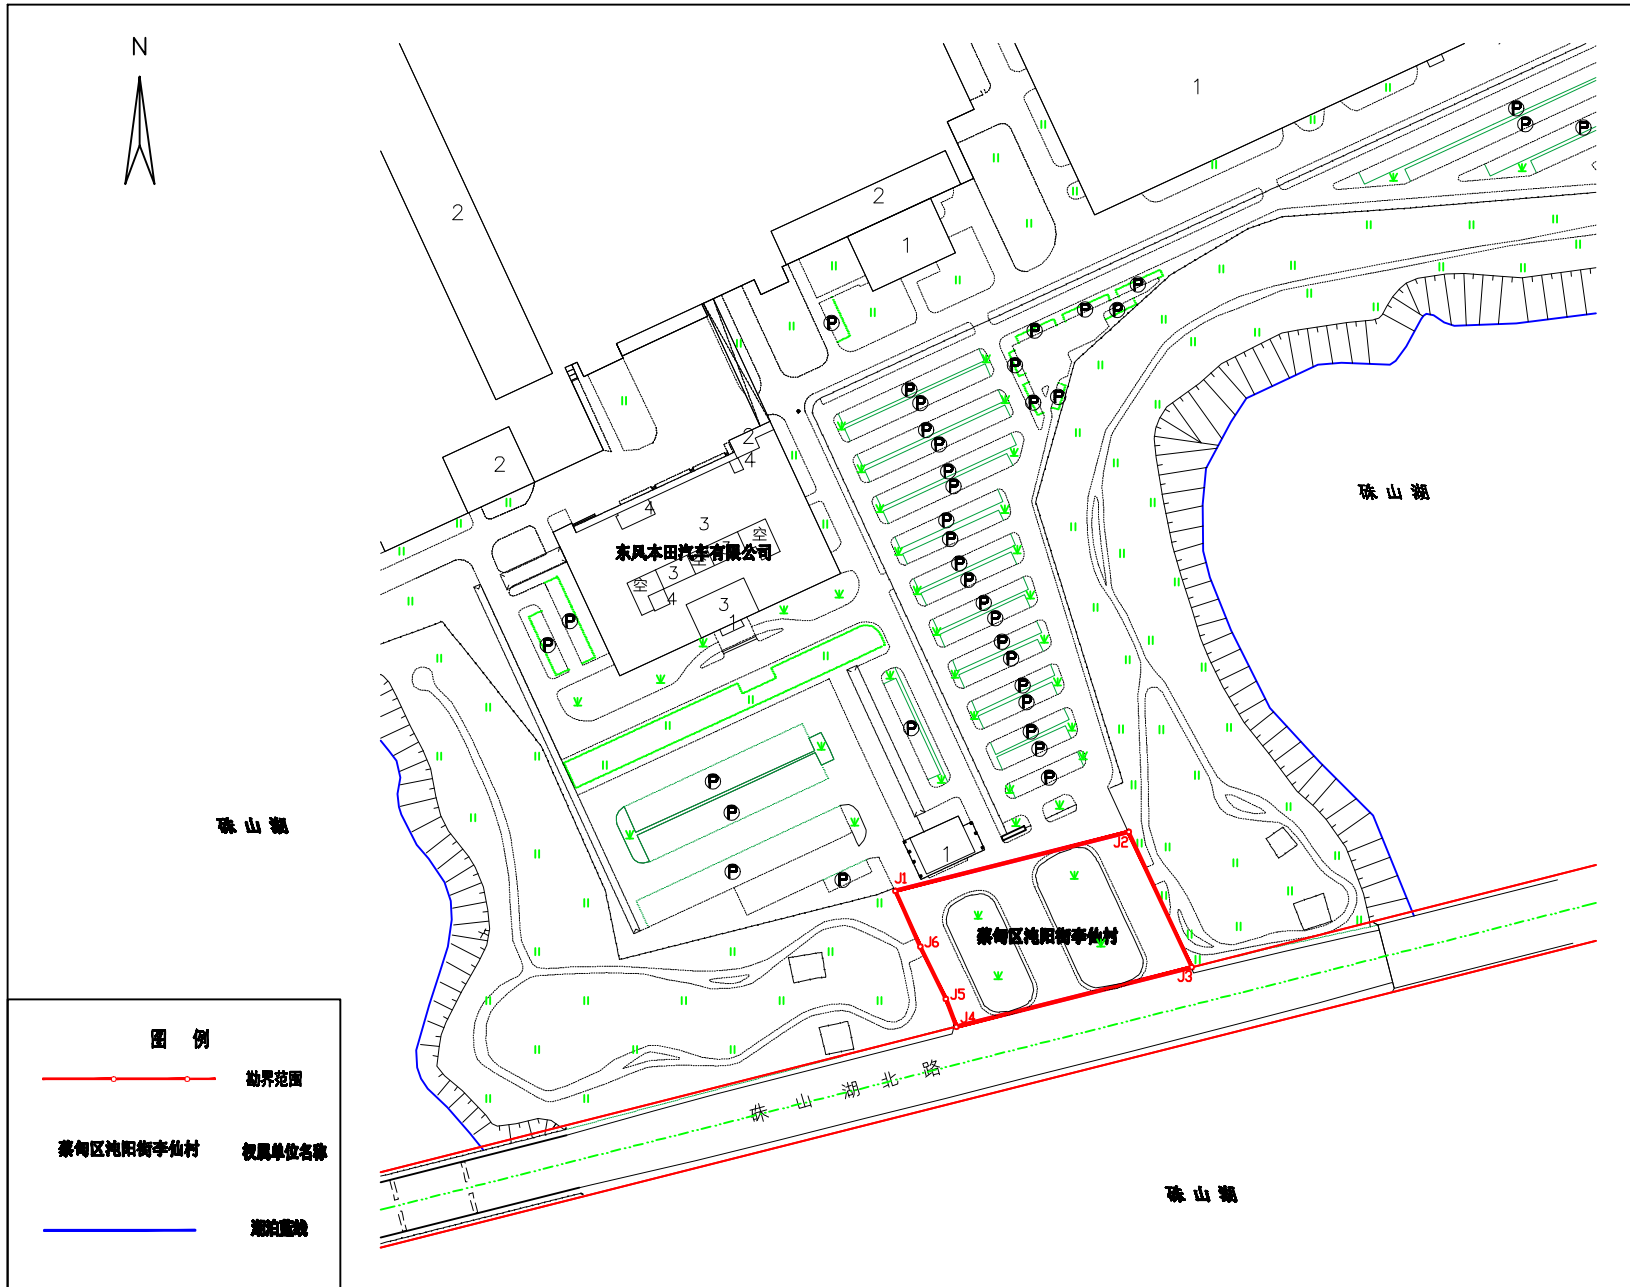

武汉市测绘研究院

图例	
	勘界范围
	权属单位名称
	湖泊界线

2025年06月用地勘测定界调查
2025年06月数字化成图
武汉2000坐标系
2017年国标图式

1:2000

工程负责人: 胡煦航
检查员: 廖文圃
技术负责人: 蒋胜华